


ZABIT

Kâğıthane İlçesi, Merkez Mahallesi, 12684, 12685, 12791 parseller ile 12610 parselin bir kısmı ve bir kısım tescil dışı alana ilişkin “UİP PİN 341100238” Plan İşlem Numaralı hazırlanan 1/1000 ölçekli Uygulama İmar Planı Değişiklik teklifi 17.11.2025 tarihinde İstanbul Büyükşehir Belediye Başkanlığınca onanmıştır.

3194 sayılı İmar Kanununun 8. Maddesi gereği konu edilen plan değişikliği 29.12.2025 tarihinde 1(bir) ay süre ile Kâğıthane Belediye Başkanlığı Plan ve Proje Müdürlüğü ilan panosu, Kâğıthane Belediyesi internet sitesinde, E-PLAN otomasyon sayfasında ve Kâğıthane mahalle muhtarlıklarında askıya çıkartılacaktır.

İlan olunur.

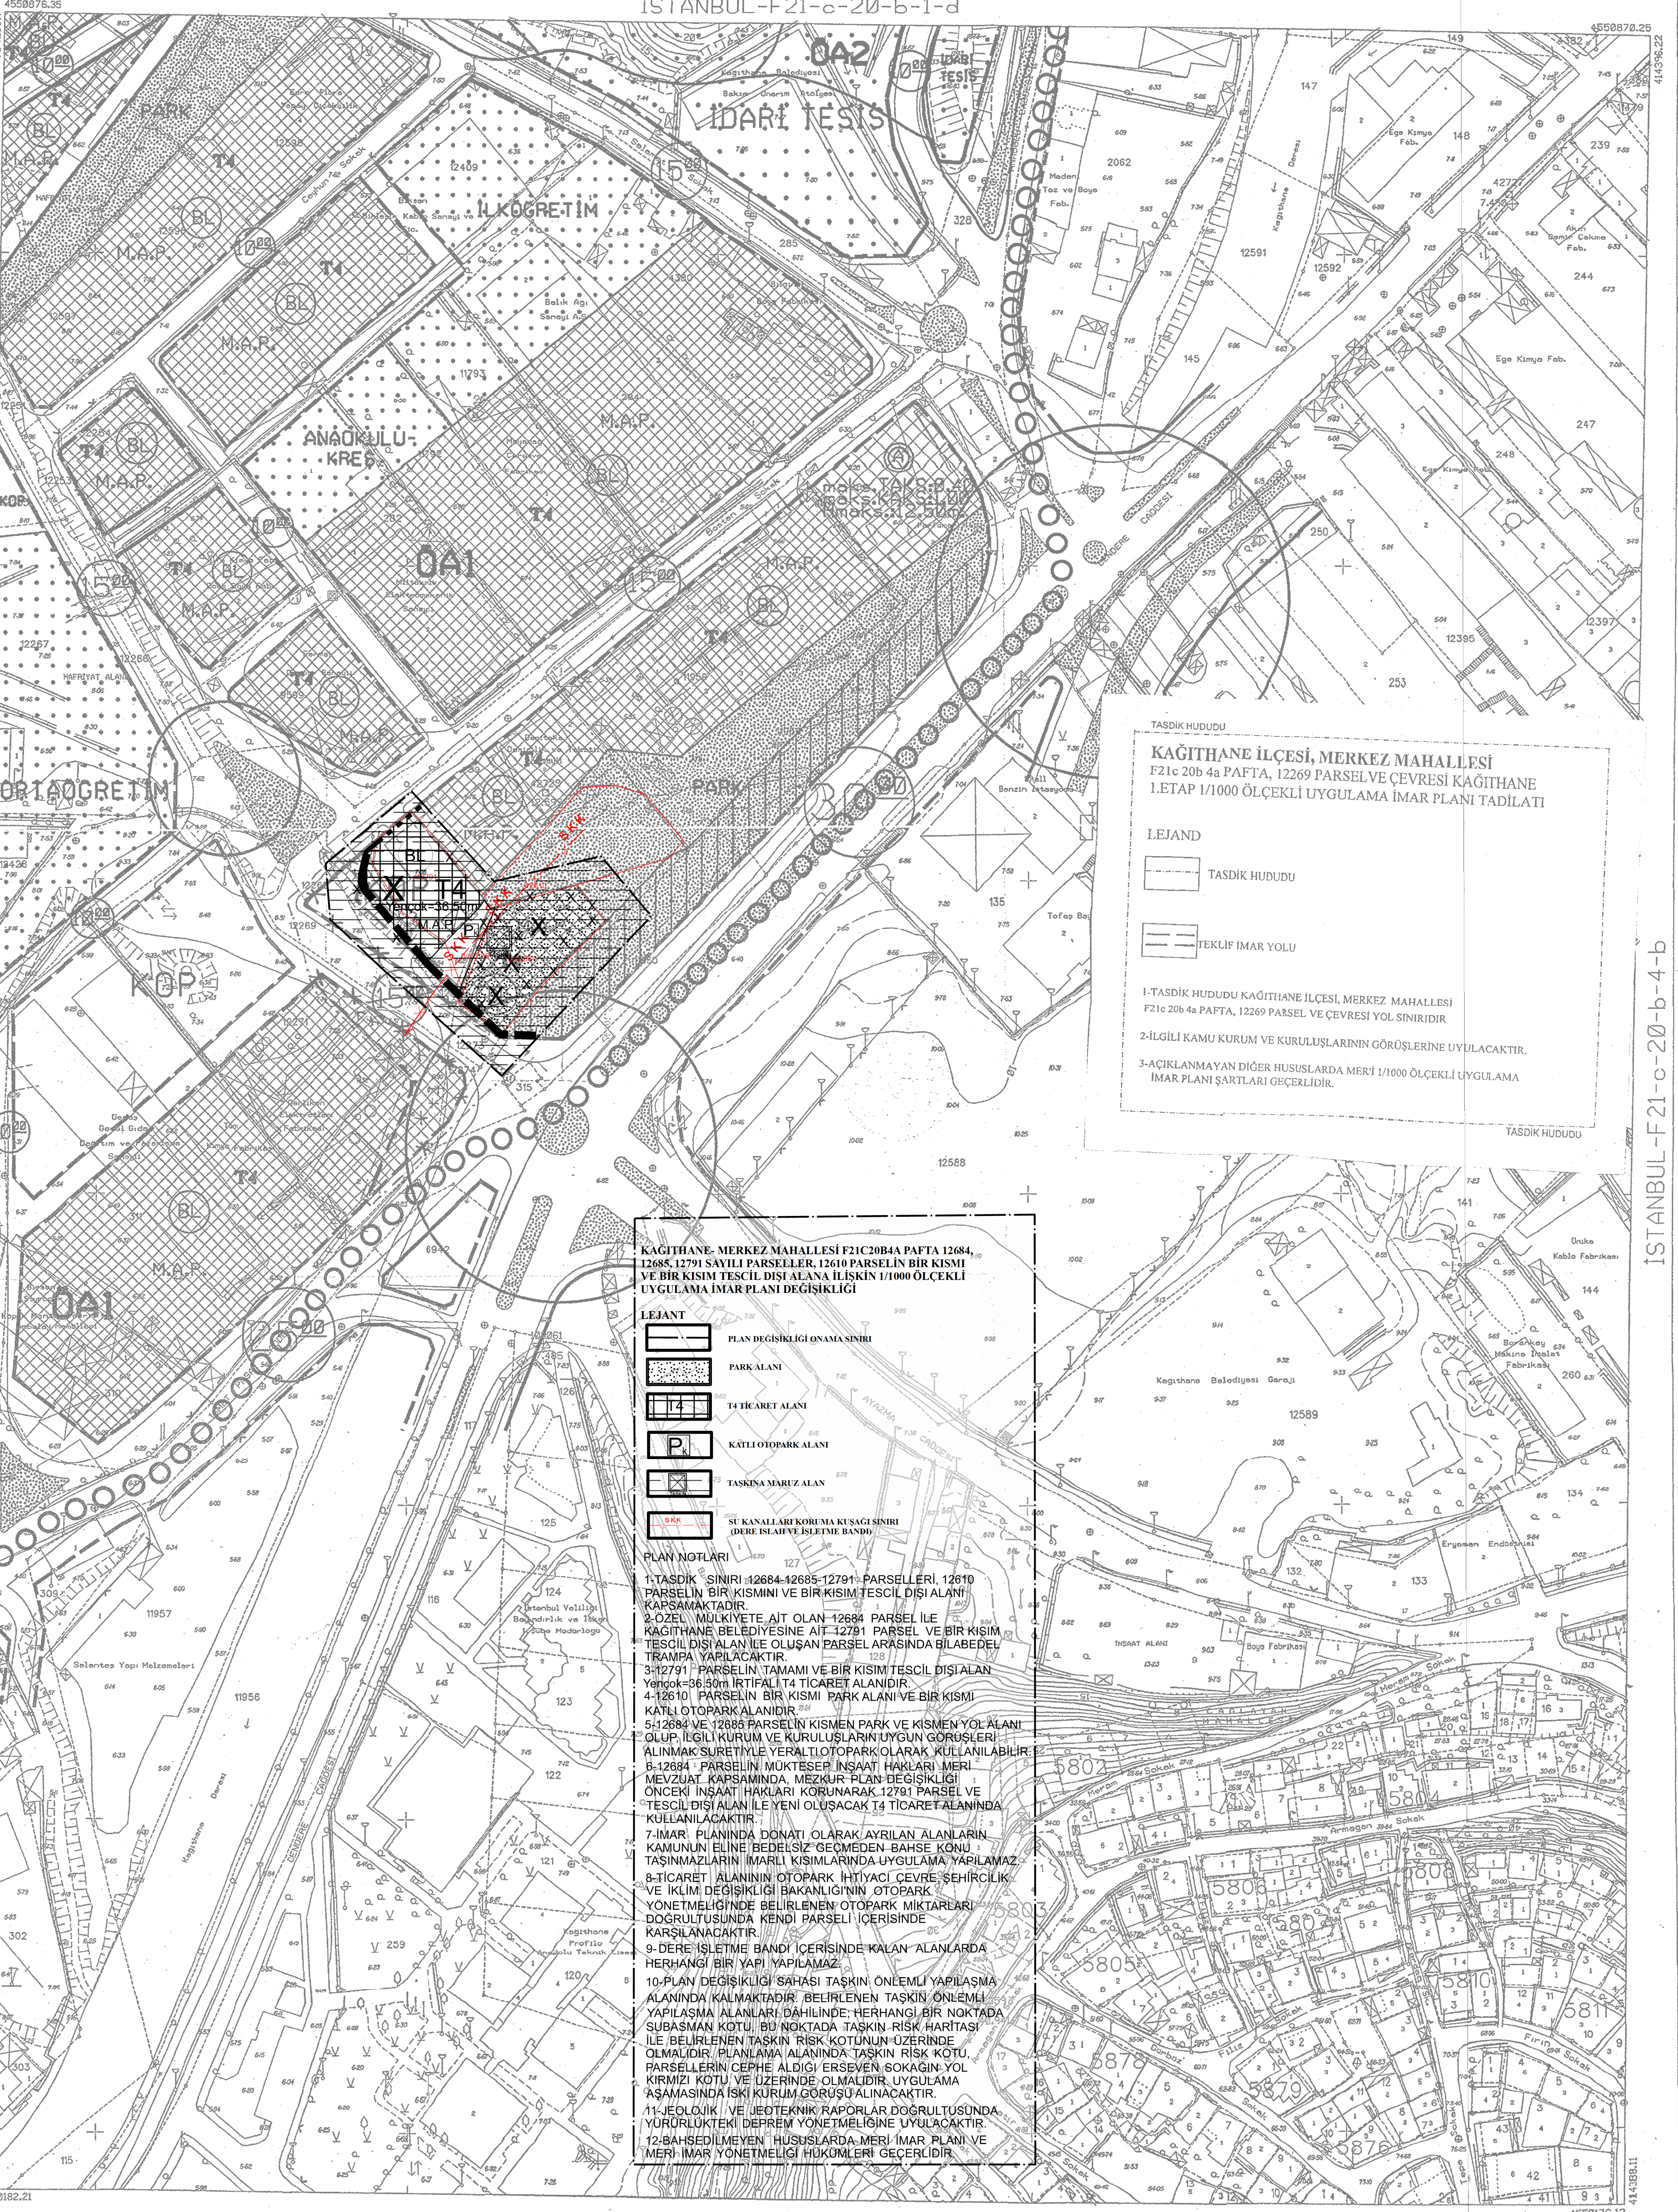


a	b	a	b
d	c	d	c
b	a	b	a
d	c	d	c

Fotogrametri yöntemiyle yenilenmiştir.

Eşyükseklik eğrileri arası 1 metredir.

Yapılar sacak çizgileriyle gösterilmiştir.

Yakınları firması: EMI HARİTA BİLGİ İŞLEM LTD. STİ.

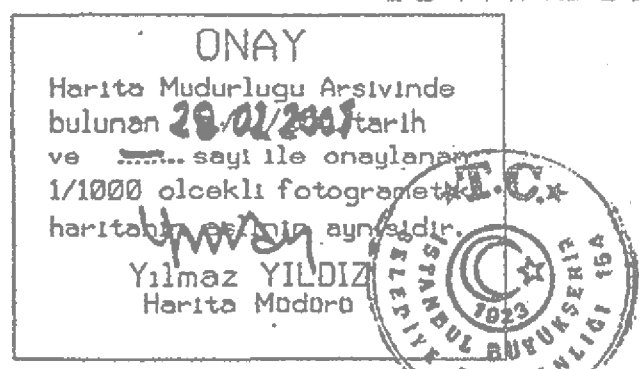

ONAY

Fotogrametrik yöntem ile yenilenen İstanbul iline ait 08.blok 1/1000 ölçekli sayısal halihazır harita incelendi ve onandı.

İstanbul Büyükşehir Belediye Başkanlığı

Mustafa TAŞKAN Harita Müdürü

Basri METE Genel Sekreter Yardımcısı