

T.C.
KAĞITHANE BELEDİYE BAŞKANLIĞI

İMAR PLANI ASKI İLANI

İstanbul İli, Kağıthane İlçesi, F21-c-20-d-2-c pafta, Okmeydanı Eğitim ve Araştırma Hastanesi ve Çevresine ilişkin UİP-34162215 Plan İşlem Numaralı 1/1000 ölçekli Uygulama İmar Planı Teklifi Büyükşehir Belediye Meclisinin 07.07.2022 gün ve 879 sayılı kararı ile uygun bulunarak 5216 sayılı yasa gereği İstanbul Büyükşehir Belediye Başkanınca 13.07.2022 tarihinde onaylanmıştır.

3194 sayılı İmar Kanununun 8. maddesi gereğince 1/1000 ölçekli Uygulama İmar Planı 02.11.2022 tarihinde 1 ay süreyle Kağıthane Belediye Başkanlığı Sadabad Hizmet Binasında ilan panosunda, internet sitesinde, ilgili muhtarlıkta, arazide bilgilendirme tabelasında eş zamanlı olarak askıya çıkartılacaktır.

İlan olunur.

KAĞITHANE BELEDİYE BAŞKANLIĞI
PLAN VE PROJE MÜDÜRLÜĞÜ

PLANIN İSMİ	OKMEYDANI EĞİTİM VE ARAŞTIRMA HASTANESİ VE ÇEVRESİ 1/1000 ÖLÇEKİ UYGULAMA İMAR PLANI		
Pafta No	F21C26D2C	Ölçek: 1/1000	
ETÜD VE ÇİZİMİ YAPAN	Ayla ÖZTAŞ Şehir ve Bölge Plancısı		
MÜDÜR	Mehmet AVCİ Harita Mühendisi		
05.10.2022 gün ve 2564 sayılı yazımız sayılı planlar.			

04.../11/202
aynen kabu
paftasıdır.

KAĞITHANE BELEDİYE MECLİSİNİN
04/.../2021 gün ve ... sayılı ile aynen
kabul edilen kararın ekli planıdır.

İBB ŞEHİR PLANLAMA MÜDÜRLÜĞÜ
11/04/2022 tarih 490 sayılı yazısı
eki plandır.

İstanbul Büyükşehir Belediye Meclisinin
02/07/2022 tarihinde ve 879 sayılı
kararıyla, İstanbul Büyükşehir Belediye Meclisi plandır.


BURCU MÜNYAR
Şehir Plancısı

Seydi NUR BULUT
Yüksek Şehir Plancısı
Gökçe DEDE
Şehir Planlama Md.Y

Adnan Zeki BOSTANCI
İrşat Mühendisi
İstanbul Büyükşehir Belediyesi
İmarat Başkanlığı
Koruyucu Bakım

İL :İSTANBUL

İSTANBUL-F21-c-20-d-2-c

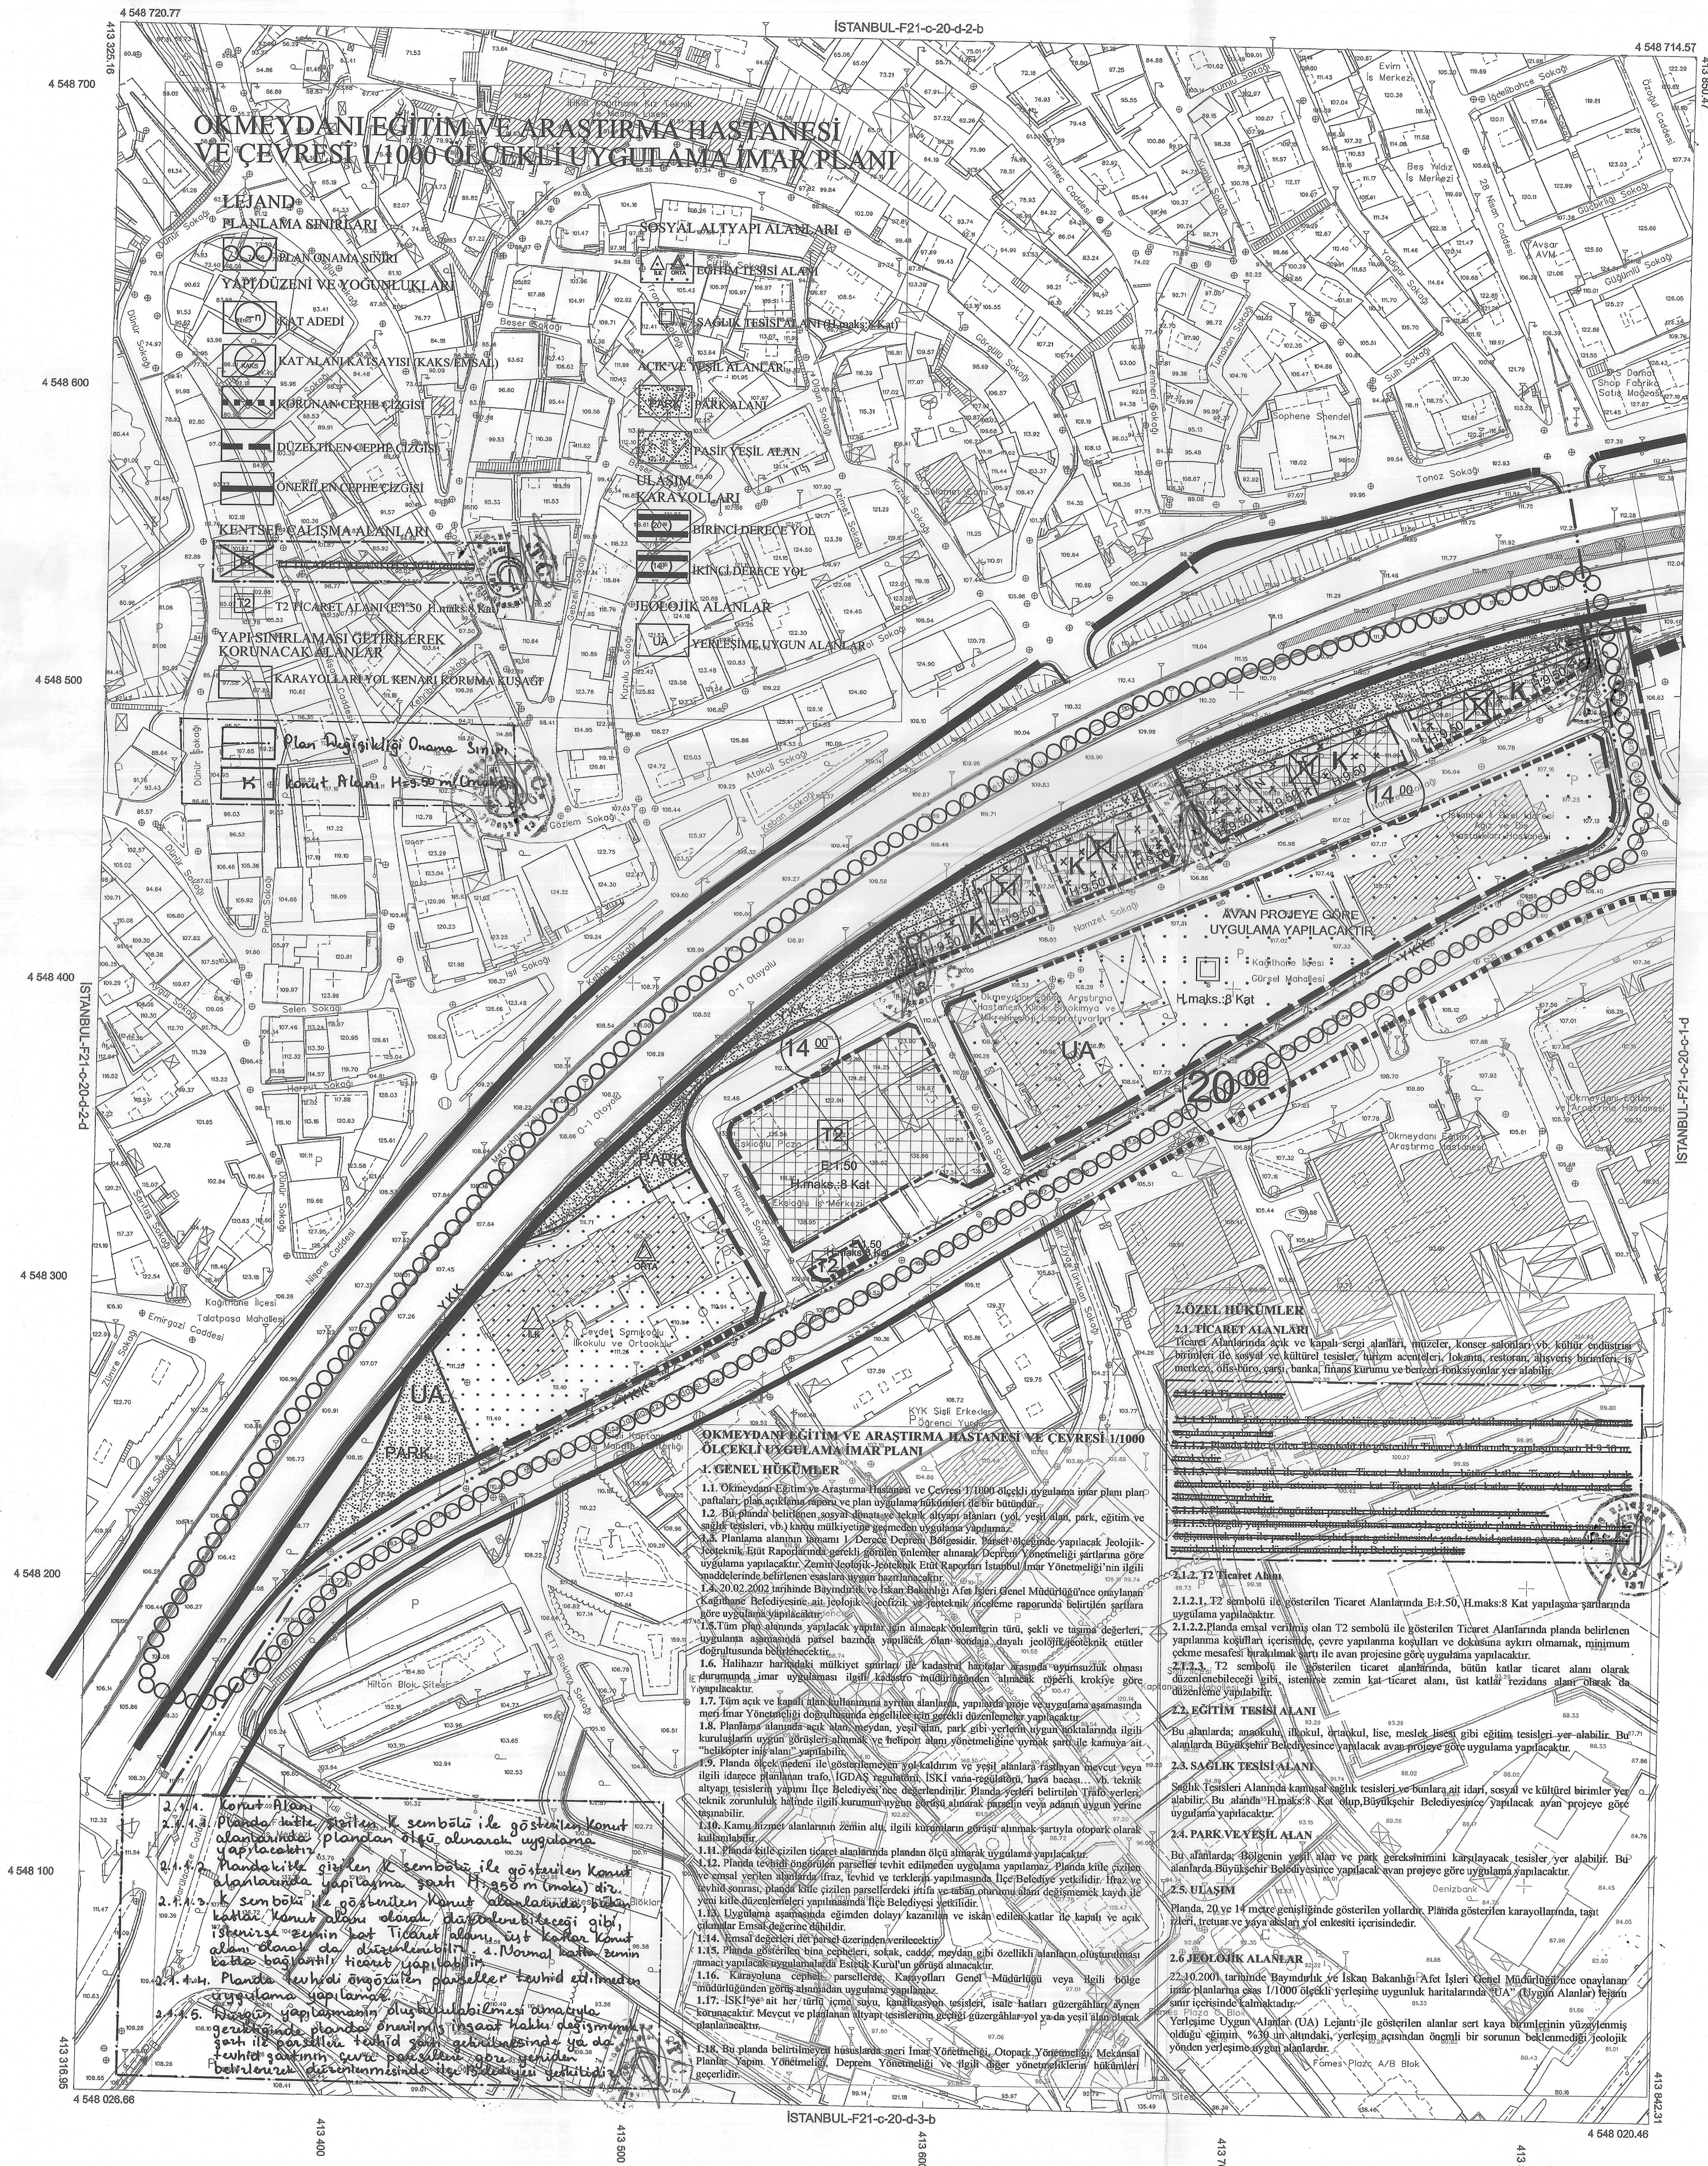

01					21
06					
11			C		
16					20
21	22	23	24	25	

Bu pafta; Temmuz 2017'de çekilen hava fotoğraflarından, fotogrametrik yöntemle koordinatları ve pafta bölünmesi en son güncellenmiş TUTGA'ya bağlı 2005.0 epöçünde, GR50 elipsoidinde, Transversal Mercator (TM) izdüşümünde ve ITRF96 datumunda düzenlenmiştir. Yapılar şaaklardan çizilecek şaak kotuyla gösterilmiştir. Eşyükseklik eğrisi aralığı 1 metredir.

YÜKLENİCİ
A.Z.M. Harita Jeo. İnş. A.Ş.


Halil ÖZER
Proje Yöneticisi

KONTROL
Harita Müdürlüğü

Canan ÖZYAZICI
Harita Mühendisi

İrfan AKCA
Müdür Yardımcısı

ONAY

1/1000 ölçekli halihazır harita incelendi ve onandı
İstanbul Büyükşehir Belediye Başkanlığı

04.108./2018

Yılmaz YILDIZ

